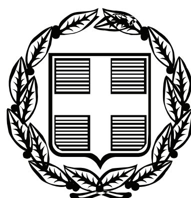


ΕΦΗΜΕΡΙΣ ΤΗΣ ΚΥΒΕΡΝΗΣΕΩΣ

ΤΗΣ ΕΛΛΗΝΙΚΗΣ ΔΗΜΟΚΡΑΤΙΑΣ

ΤΕΥΧΟΣ ΤΕΤΑΡΤΟ **Αρ. Φύλλου 384**

15 Σεπτεμβρίου 2009

ΠΕΡΙΕΧΟΜΕΝΑ

ΑΠΟΦΑΣΕΙΣ

Κήρυξη αναδασωτέας δασικής έκτασης, εμβαδού 25.128,65 τ.μ., στη θέση «ΛΑΜΠΑΓΕΝΑ», περιφέρειας Τοπικού Διαμερίσματος Φούρνων, του Δήμου Κρανιδίου του Νομού Αργολίδος 1
Επικύρωση καθορισμού οριογραμμών Περιστεριώνα παράπλευρα της ιδιοκτησίας Κόρκα Κων/νου στην Πουλίτσα του Δήμου Βέλου Νομού Κορινθίας..... 2

ΑΠΟΦΑΣΕΙΣ

Αριθμ. 1693 (1)

Κήρυξη αναδασωτέας δασικής έκτασης, εμβαδού 25.128,65 τ.μ., στη θέση «ΛΑΜΠΑΓΕΝΑ», περιφέρειας Τοπικού Διαμερίσματος Φούρνων, του Δήμου Κρανιδίου του Νομού Αργολίδος.

Ο ΓΕΝΙΚΟΣ ΓΡΑΜΜΑΤΕΑΣ
ΠΕΡΙΦΕΡΕΙΑΣ ΠΕΛΟΠΟΝΝΗΣΟΥ

Έχοντας υπόψη:

1. Τις διατάξεις:

α) του άρθρου 117 παρ. 3 του Συντάγματος της Ελλάδος,

β) του ν. 3200/1955 «Περί διοικητικής αποκέντρωσης», όπως τροποποιήθηκαν και συμπληρώθηκαν με το ν.δ. 532/1970 και μεταγενέστερες διατάξεις,

γ) του ν. 2503/1997 «Διοίκηση, οργάνωση, στελέχωση της Περιφέρειας, κ.λπ.»,

δ) του ν. 998/1979 «Περί προστασίας των δασών και των δασικών εν γένει εκτάσεων της χώρας» και ειδικότερα των άρθρων 38 παρ. 1 και 41 παρ. 1,

ε) του ν. 1892/1990 άρθρο 120 παρ. 1. και

στ) του ν. 3208/2003 «Προστασία των δασικών οικοσυστημάτων κ.λπ.», άρθρο 1 παρ. 15.

2. Τις υπ' αριθμ. 160417/1180/8.7.1980, 182447/3042/24.9.1980, 168692/3318/5.10.1981, 85144/1468/9.9.1992 και 60284/365/26.1.1994 διαταγές Υπουργείου Γεωργίας.

3. Την υπ' αριθμ. 4102/14.8.2009 πρόταση της Διευθύνσεως Δασών Αργολίδος, σχετικά με την κήρυξη ως αναδασωτέας της αναφερόμενης εις το θέμα εκτάσεως.

4. Την μη πρόκληση δαπάνης σε βάρος του κρατικού προϋπολογισμού, αποφασίζουμε:

Κηρύσσουμε αναδασωτέα, με σκοπό τη φυσική ή τεχνητή αποκατάσταση της δασικής βλαστήσεως που καταστράφηκε και υποβαθμίστηκε λόγω πυρκαγιάς, δασική έκταση [των παρ. 2 και 3 (Ι, ΙΙ, ΙΙΙ)β του άρθρου 3 του ν. 998/1979 ως αντικαταστάθηκε από το άρθρο 1 του ν. 3208/2003] συνολικού εμβαδού είκοσι πέντε χιλιάδων εκατόν είκοσι οκτώ τετραγωνικών μέτρων και εξήντα πέντε εκατοστών (25.128,65 τ.μ.) που βρίσκεται στη θέση «ΛΑΜΠΑΓΕΝΑ», περιφέρειας Τοπικού Διαμερίσματος Φούρνων, του Δήμου Κρανιδίου του Νομού Αργολίδος, με στοιχεία περιμέτρου: (1, 2, 3, ..., 12, 13, 1) του συνημμένου από 13.8.2009 τοπογραφικού διαγράμματος (κλίμακας 1:2000) μετά του αποσπάσματος χάρτη ΓΥΣ (κλίμακας 1:50.000) που συνέταξε η Δασοπόνος Βαρδάκα Στ. της Διεύθυνσης Δασών Αργολίδος, το οποίο αποτελεί αναπόσπαστο μέρος της παρούσης Απόφασης και έχει όρια:

Βόρεια: Με δασική έκταση.

Νότια: Με μη δασική έκταση.

Ανατολικά: Με δασική έκταση.

Δυτικά: Με δασική έκταση.

Σκοπός κηρύξεως της ανωτέρω εκτάσεως ως αναδασωτέας είναι η διατήρηση του δασικού χαρακτήρα αυτής, ο αποκλεισμός διάθεσής της για άλλη χρήση και η αποκατάσταση της καταστραφείσης από την πυρκαγιά δασικής βλαστήσεως, αποτελούμενης κυρίως από θαμνώδους μορφή ξυλώδης δασική βλάστηση των ειδών αρκεύθου (βένιο) και σχίνου.

Η απόφαση αυτή να δημοσιευθεί στην Εφημερίδα της Κυβερνήσεως.

Τρίπολη, 27 Αυγούστου 2009

Ο Γενικός Γραμματέας Περιφέρειας
ΝΙΚΟΣ Κ. ΑΓΓΕΛΟΠΟΥΛΟΣ

ΕΛΛΗΝΙΚΗ ΔΗΜΟΚΡΑΤΙΑ
ΠΕΡΙΦΕΡΕΙΑ ΠΕΛΟΠΟΝΝΗΣΟΥ
ΓΕΝΙΚΗ ΔΙΕΥΘΥΝΣΗ ΠΕΡΙΦΕΡΕΙΑΣ
ΔΙΕΥΘΥΝΣΗ ΔΑΣΩΝ ΑΡΓΟΛΙΔΑΣ

ΤΟΠΟΓΡΑΦΙΚΟ ΔΙΑΓΡΑΜΜΑ

ΘΕΜΑ: « Αποτύπωση Δασικής έκτασης που καταστράφηκε λόγω πυρκαγιάς»

ΘΕΣΗ:«ΛΑΜΠΑΓΕΝΑ» τ.δ Φούρνων Δήμου Κρανιδίου

Ανήκει στην υπ' αριθμ. 1693/2009 απόφαση κήρυξης αναδασωτέας του Γενικού Γραμματέα Περιφέρειας Πελοποννήσου

ΚΛΙΜΑΚΑ 1:2000 — ΕΜΒΑΔΟΝ:Ε (1-2-3-4-5-6-7-8-9-10-11-12-13-1)=25.128,65 τ.μ


Ημερομηνία : Ναύπλιο 13-8-2009
Η συντάκτρια
Βαρδάκα Σταμάτα
Δασοπόνος με Β΄ βαθμό

Ημερομηνία : Ναύπλιο 13-8-2009
Ελέγχθηκε
Ο Δ/ντής Δασών Αργολίδας α.α
Παπαζαφειρόπουλος Αλέξανδρος
Δασοπόνος με Α΄ βαθμό

Ημερομηνία : Τρίπολη 27/8/2009
Ελέγχθηκε
Ο Προϊστάμενος Δ/νσης Δασών Περιφέρειας Πελ/νήσου
Σπυρίδων Πολίτης
Δασολόγος με Α΄ βαθμό

Ημερομηνία : Τρίπολη 27/8/09
ΕΘ-ΘΗ
Ο ΓΕΝΙΚΟΣ ΓΡΑΜΜΑΤΕΑΣ
ΠΕΡΙΦΕΡΕΙΑΣ ΠΕΛ/ΣΟΥ
ΝΙΚΟΛΑΟΣ ΑΓΓΕΛΟΠΟΥΛΟΣ

ΕΘΝΙΚΟ ΤΥΠΟΓΡΑΦΕΙΟ
Για τεχνικούς λόγους στο σχεδιάγραμμα, έγινε σμίκρυνση, κατά ποσοστό 57%

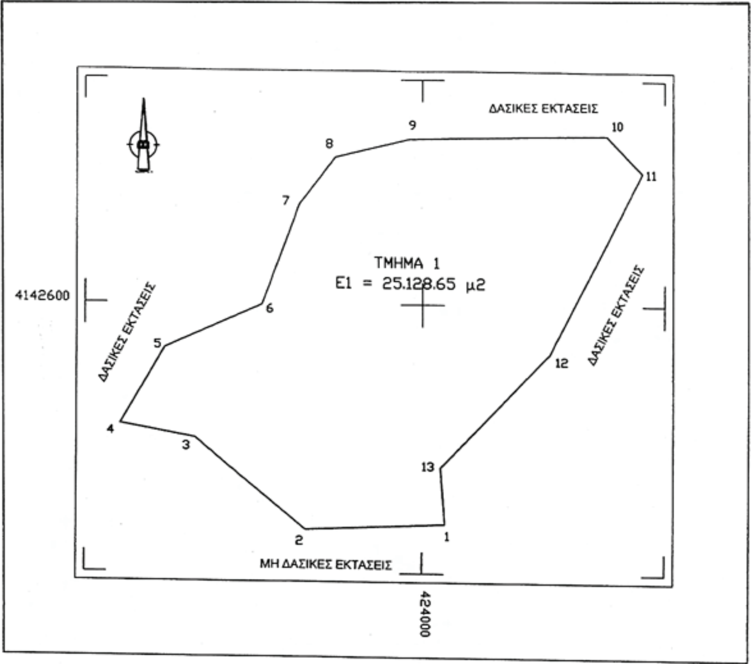


ΤΜΗΜΑ 1
Συντεταγμένες κορυφών κατά ΕΓΣΑ 87

ΣΗΜΕΙΟ	X	Y	ΜΗΚΟΣ
1	424010.51	4142499.19	
2	423945.69	4142496.28	64.88
3	423894.63	4142538.31	66.14
4	423859.64	4142544.40	35.52
5	423880.25	4142579.47	40.68
6	423925.41	4142599.68	49.48
7	423942.65	4142645.82	49.25
8	423959.22	4142667.08	26.96
9	423993.83	4142675.56	35.63
10	424085.95	4142677.62	92.15
11	424102.71	4142660.81	23.74
12	424059.53	4142577.67	93.68
13	424008.49	4142525.28	73.14
1	424010.51	4142499.19	26.17

Ε1 = 25.128.65 μ2

Απόσπασμα Χά;ρτη ΓΥΣ
Κλίμακας 1:50000

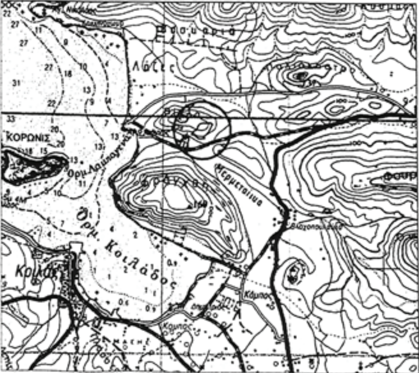

Αριθμ. 3163 (2)

Επικύρωση καθορισμού οριογραμμών Περιστεριώνα παράπλευρα της ιδιοκτησίας Κόρκα Κων/νου στην Πουλίτσα του Δήμου Βέλου Νομού Κορινθίας.

Ο ΓΕΝΙΚΟΣ ΓΡΑΜΜΑΤΕΑΣ
ΠΕΡΙΦΕΡΕΙΑΣ ΠΕΛΟΠΟΝΝΗΣΟΥ

Έχοντας υπόψη:

1. Τις διατάξεις των άρθρων 5, 6 και 8 του ν. 3200/1955 «Περί Διοικητικής Αποκέντρωσης».

2. Τις διατάξεις του ν. 2853/16.7.1922 «Περί υδραυλικών εν γένει έργων και αστυνομεύσεως των Δημοσίων Υδάτων», όπως αυτές τροποποιήθηκαν με τις αντίστοιχες του ν.δ. 10/29.12.1923 και κωδικοποιήθηκαν από τις διατάξεις του π.δ. 18/21.3.1924 (ΦΕΚ 61Α).

3. Την υπ’ αριθμ. 3046/304/3.2.1989 απόφαση του Αναπληρωτή Υπουργού Περιβάλλοντος, Χωροταξίας και Δημοσίων Έργων: «Κτιριοδομικός Κανονισμός» και ειδικότερα τις διατάξεις του άρθρου 6 αυτού σχετικά με τη δόμηση κοντά σε ρέματα, όπως ισχύει σήμερα.

4. Τις διατάξεις του ν. 3010/25.4.2002 (Α΄ 91) «Εναρμόνιση του ν. 1650/1986 με τις οδηγίες 97/11 ΕΕ και 96/61 ΕΕ» και ειδικότερα τις διατάξεις του άρθρου 5 αυτού «Διαδικασία Οριοθέτησης και ρυθμίσεις θεμάτων για τα υδατορέματα».

5. Τις διατάξεις του ν. 2503/1997 (ΦΕΚ 107Α/30.5.1997) «Διοίκηση, Οργάνωση, Στελέχωση της Περιφέρειας, Ρυθμίσεις θεμάτων για την Τοπική Αυτοδιοίκηση και άλλες διατάξεις».

6. Τις οικείες διατάξεις του ν. 2508/1997 (ΦΕΚ 124Α/13.6.1997) «Βιώσιμη Οικιστική Ανάπτυξη των πόλεων και οικισμών της χώρας και άλλες διατάξεις».

7. Τις οικείες διατάξεις του ν. 2690/1999 (ΦΕΚ 45Α/1999) «Κύρωση Κώδικα Διοικητικής Διαδικασίας και άλλες διατάξεις».

8. Τα οριζόμενα στην υπ’ αριθμ. 19664/20.12.2001 απόφαση του Γενικού Γραμματέα Περιφέρειας Πελοποννήσου.

9. Τα οριζόμενα στην υπ’ αριθμ. 1592/14.2.2002 απόφαση του Γενικού Γραμματέα Περιφέρειας Πελοποννήσου.

10. Το από 7.5.2009 τοπογραφικό και υψομετρικό διάγραμμα (αρ. σχεδίου 1 κλίμακας 1:200), καθορισμού οριογραμμών τμήματος ρέματος Περιστεριώνα παράπλευρα της ιδιοκτησίας Κόρκα Κων/νου στη Πουλίτσα του Δήμου Βέλου Νομού Κορινθίας , το οποίο συντάχθηκε από τον Διπλ. Πολιτικό Μηχανικό Ασημίνα Λάμπρο, ελέγχθηκε και θεωρήθηκε στις 15.7.2009 από τη Δ/νση Τεχνικών Υπηρεσιών της Ν.Α. Κορινθίας

11. Την υπ’ αριθμ. 3513/29.7.2009 απόφαση της Δ/νσης Τεχνικών Υπηρεσιών της Ν.Α. Κορινθίας, σχετικά με τον καθορισμό των οριογραμμών τμήματος Περιστεριώνα παράπλευρα της ιδιοκτησίας Κόρκα Κων/νου στή Πουλίτσα του Δήμου Βέλου Νομού Κορινθίας σύμφωνα με το αμέσως πιο πάνω αναφερόμενο τοπογραφικό και υψομετρικό διάγραμμα, αποφασίζουμε:

Την επικύρωση καθορισμού οριογραμμών τμήματος τού υδατορέματος Περιστεριώνα παράπλευρα της ιδιοκτησίας Κόρκα Κων/νου στην Πουλίτσα του Δήμου Βέλου Νομού Κορινθίας οριζομένων με τα σημεία ΟΔ1 έως ΟΔ2 (δεξιά) και ΟΑ1 έως ΟΑ2 (αριστερά) εκατέρωθεν της ροής του ρέματος στο τοπογραφικό και υψομετρικό διάγραμμα (αρ. σχεδίου 1 κλίμακας 1:200), το οποίο συντάχθηκε από τον Πολιτικό Μηχανικό Ασημίνα Λάμπρο, ελέγχθηκε και θεωρήθηκε στις 15.7.2009 από τη Δ/νση Τεχνικών Υπηρεσιών της Ν.Α. Κορινθίας και αποτελεί αναπόσπαστο μέρος της παρούσας απόφασης.

Η απόφαση αυτή μαζί με τα συνημμένα τοπογραφικά και υψομετρικά διαγράμματα καθορισμού των οριογραμμών να δημοσιευθούν στην Εφημερίδα της Κυβερνήσεως.

Τρίπολη, 24 Αυγούστου 2009

Ο Γενικός Γραμματέας Περιφέρειας

ΝΙΚΟΣ Κ. ΑΓΓΕΛΟΠΟΥΛΟΣ

ΕΘΝΙΚΟ ΤΥΠΟΓΡΑΦΕΙΟ
Για τεχνικούς λόγους στο σχεδιάγραμμα, έγινε σμίκρυνση, κατά ποσοστό 38%



ΔΗΜΟΣ ΒΕΛΟΥ (ΟΙΚΙΣΜΟΣ ΠΟΥΛΙΤΣΑΣ)

ΕΠΑΡΧΙΑΚΟΣ ΔΡΟΜΟΣ ΠΡΟΣ ΠΟΥΛΙΤΣΑ

ΠΟΥΛΙΤΣΑ


ΚΛΗΡ. ΧΡΗΣΤΟΥ . Κ . ΚΟΡΚΑ


ΙΔΙΟΚΤ . ΚΩΝ/ΝΟΥ ΚΟΡΚΑ

ΟΛΓΑ ΝΙΑΓΚΟΥ

ΡΕΜΜΑ

Y=4201550 X=392250
Y=4201550 X=392275
Y=4201550
Y=4201525 X=392250
Y=4201500 X=392250
Y=4201475 X=392250
Y=4201450 X=392300
Y=4201450 X=392325

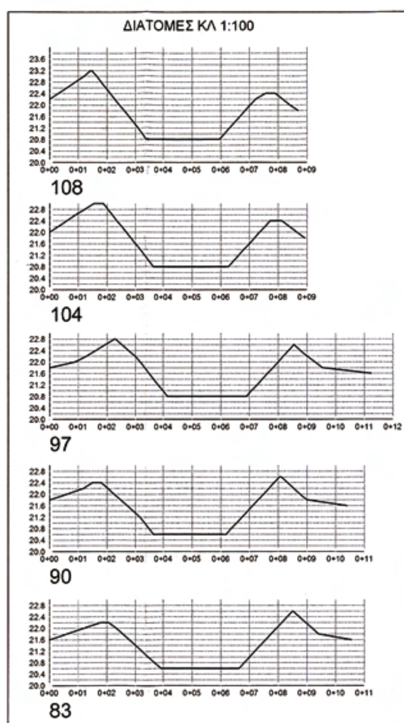

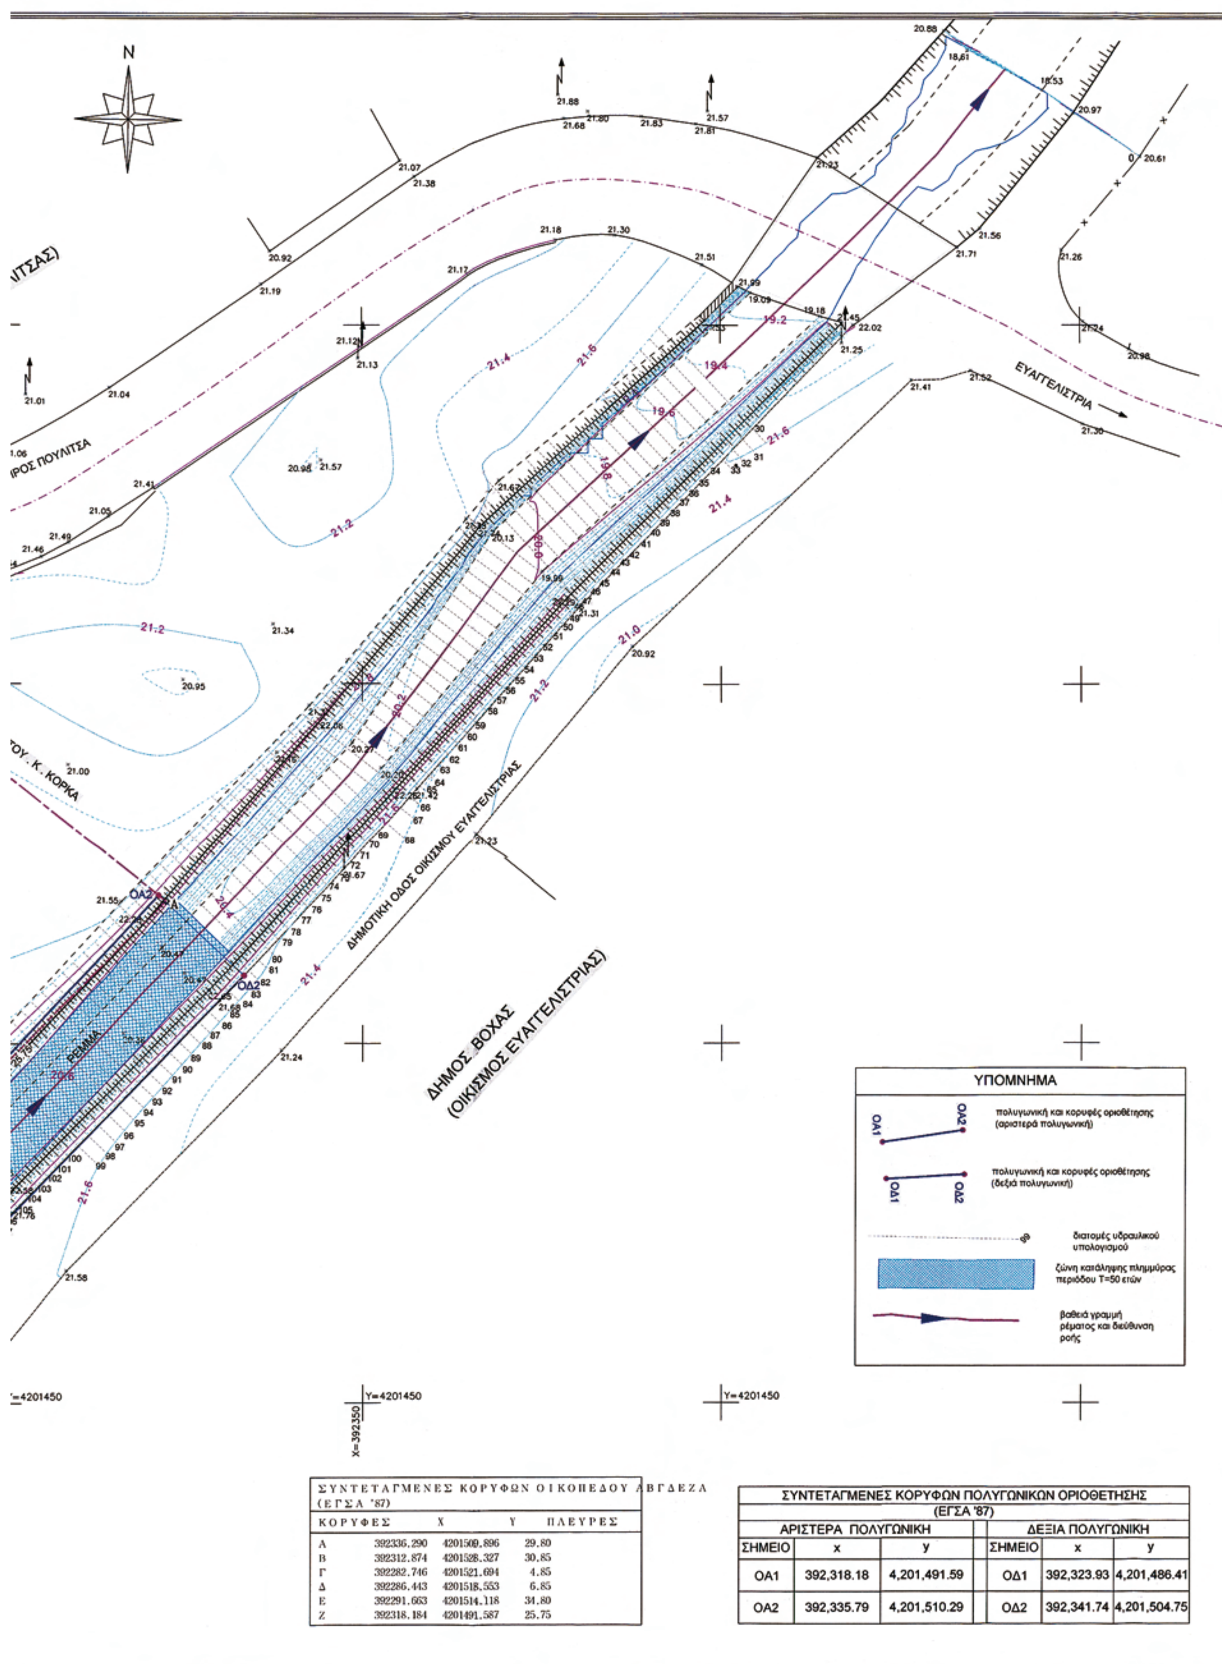


ΣΥΝΤΕΤΑΓΜΕΝΕΣ ΚΟΡΥΦΩΝ ΟΙΚΟΠΕΔΟΥ ΑΒΓΔΕΖΑ (ΕΓΣΑ '87)


ΚΟΡΥΦΕΣ	X	Y	ΠΛΕΥΡΕΣ
Α	392336.290	4201509.896	29.80
Β	392312.874	4201528.327	30.85
Γ	392282.746	4201521.694	4.85
Δ	392286.443	4201518.553	6.85
Ε	392291.663	4201514.118	34.80
Ζ	392318.184	4201491.587	25.75

ΣΥΝΤΕΤΑΓΜΕΝΕΣ ΚΟΡΥΦΩΝ ΠΟΛΥΓΩΝΙΚΩΝ ΟΡΙΟΘΕΤΗΣΗΣ (ΕΓΣΑ '87)

ΑΡΙΣΤΕΡΑ ΠΟΛΥΓΩΝΙΚΗ			ΔΕΞΙΑ ΠΟΛΥΓΩΝΙΚΗ		
ΣΗΜΕΙΟ	x	y	ΣΗΜΕΙΟ	x	y
ΟΑ1	392,318.18	4,201,491.59	ΟΔ1	392,323.93	4,201,486.41
ΟΑ2	392,335.79	4,201,510.29	ΟΔ2	392,341.74	4,201,504.75

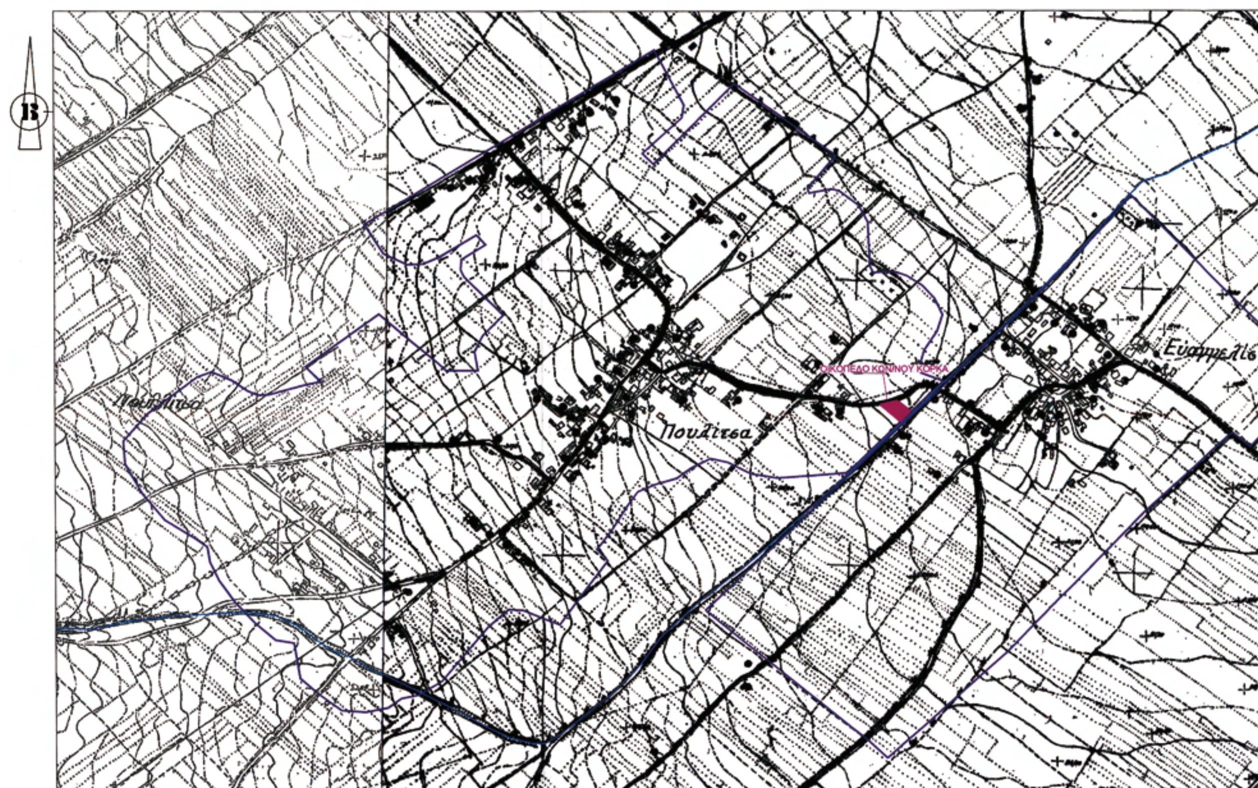


ΑΠΟΣΠΑΣΜΑ ΧΑΡΤΗ κλ.1:5000 Γ.Υ.Σ. (6355/3, 6355/4)

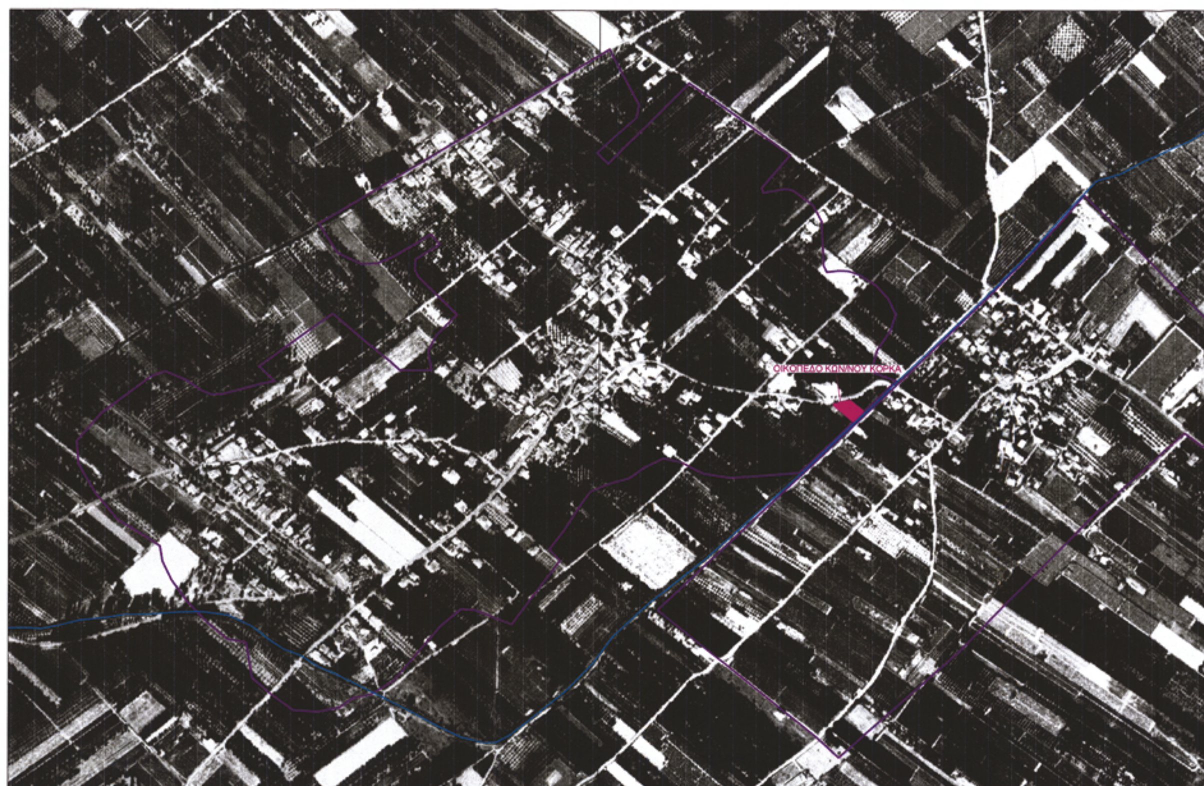



ΑΠΟΣΠΑΣΜΑ ΟΡΘΟΦΩΤΟΧΑΡΤΩΝ κλ. 1:5000 (388_200 , 392_200)



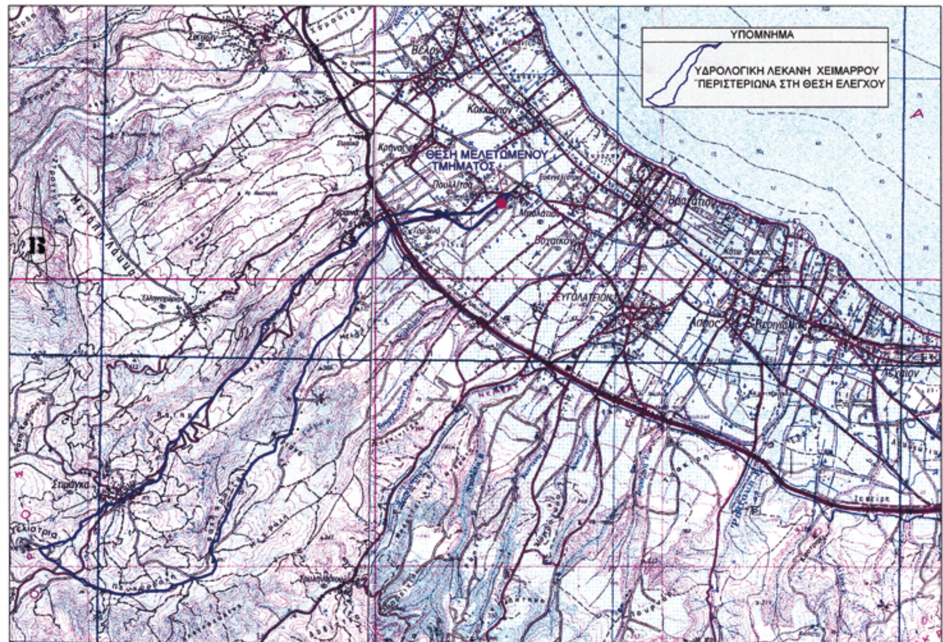

ΑΠΟΣΠΑΣΜΑ ΧΑΡΤΩΝ κλ.1:50,000 Γ.Υ.Σ. (238 , 173)

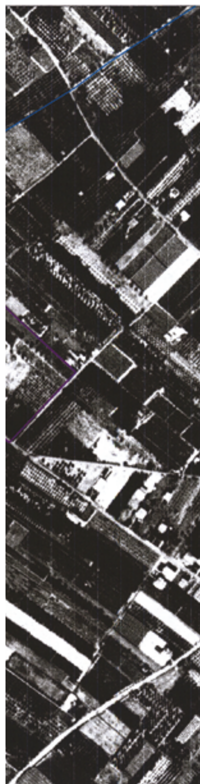

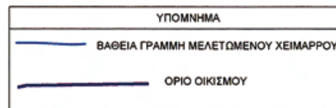

ΥΠΕΥΘΥΝΗ ΔΗΛΩΣΗ ΙΔΙΟΚΤΗΤΗ

Οι υπογεγραμμένος ιδιοκτήτης κ. ΚΩΝ/ΝΟΣ ΚΟΡΚΑΣ της ιδιοκτησίας με στοιχεία ΑΒΓΔΕΖΑ που εμφανίζεται στο παρόν τοπογραφικό διάγραμμα, δηλώνω υπεύθυνα ότι τα αναγραφόμενα στο ανωτέρω διάγραμμα στοιχεία, είναι απόλυτα ακριβή, τα δε όρια της ιδιοκτησίας μου τέθηκαν καθ' υπόδειξή μου.
Επί πλέον δηλώνω ότι υπέδειξα εγώ ο ίδιος το προς οριοθέτηση τμήμα του χειμάρρου και ότι συμφωνώ πλήρως με την παρούσα μελέτη, και επί πλέον ότι θα λάβω όλα τα ενδεικνυόμενα μέτρα που θα υποδειχθούν από τον συντάξαντα την παρούσα μελέτη μηχανικό.

Κόρινθος Μάϊος 2009
Ο δηλών ιδιοκτήτης

ΚΩΝ/ΝΟΣ ΚΟΡΚΑΣ

ΜΕΛΕΤΗ ΟΡΙΟΘΕΤΗΣΗΣ ΡΕΜΑΤΟΣ

ΕΡΓΟΔΟΤΗΣ: ΚΟΡΚΑΣ ΚΩΝ/ΝΟΣ

ΘΕΣΗ: ΠΟΥΛΙΤΣΑ ΔΗΜΟΥ ΒΕΛΟΥ ΚΟΡΙΝΘΙΑΣ (ΡΕΜΑ "ΠΕΡΙΣΤΕΡΙΩΝΑ")



ΜΕΛΕΤΗΤΗΣ: ΛΑΜΠΡΟΣ ΑΣΗΜΙΝΑΣ διπλ. πολιτικός μηχανικός Ε.Μ.Π.

ΤΙΤΛΟΣ ΣΧΕΔΙΟΥ	ΚΛΙΜΑΚΕΣ	ΑΡΙΘΜΟΣ
Οριζοντιογραφία (τοπογραφικό διάγραμμα) οριοθέτησης	1: 100 1: 200 (βασική) 1: 5000 1: 50000	1

	Γραφείο μελετών	Ονομα	Ημερομηνία	Υπογραφή
Ο ΣΥΝΤΑΞΑΣ	ΛΑΜΠΡΟΣ ΑΣΗΜΙΝΑΣ Γραφείο Μελετών Υδραυλικών Έργων , Α.Μ. 13 503 ΕΘΝ. ΑΝΤΙΣΤΑΣΗΣ 28 - 20100 ΚΟΡΙΝΘΟΣ ΤΗΛ. : 2741025365 , FAX : 2741075874 email:lasas@otenet.gr	ΛΑΜ. ΑΣΗΜΙΝΑΣ Διπλ.πολιτικός μηχ/κός	07-5-2009	ΛΑΜΠΡΟΣ ΕΛ. ΑΣΗΜΙΝΑΣ ΔΙΠΛΩΜ. ΠΟΛΙΤΙΚΟΣ ΜΗΧΑΝΙΚΟΣ ΕΘΝΙΚΟΥ ΜΕΤΣΟΒΙΟΥ ΠΟΛΥΤΕΧΝΕΙΟΥ ΜΕΛΟΣ Τ.Ε.Ε. ΑΡΙΘ. ΜΗΤΡΩΟΥ 25163 ΑΡ. ΜΗΤΡ. ΜΕΛΕΤ. ΠΤΥΧ. ΚΑΤΗΓ. 13 & 21 : 13503 ΕΘΝ. ΑΝΤΙΣΤΑΣΗΣ 28 ΚΟΡΙΝΘΟΣ ΤΗΛ. 27410 25365 FAX 27410 75874 ΑΦΜ 015918106 ΔΟΥ ΚΟΡΙΝΘΟΥ

ΕΛΕΓΧΟΣ	Ελέγχθηκε Κόρινθος 15/7/09 ο ελέγξας ΙΩΑΝΝΗΣ Θ. ΜΑΝΤΑΣ ΑΓΡ. ΤΟΠΟΓΡ. ΜΗΧ/ΚΟΣ με Β' β	Κόρινθος 15/7/09 Ηλίας ... Γεωργίου Αγρ/Τοπ Μηχ/κός ΔΕ με Α' βαθμό

ΕΘΝΙΚΟ ΤΥΠΟΓΡΑΦΕΙΟ

ΕΦΗΜΕΡΙΣ ΤΗΣ ΚΥΒΕΡΝΗΣΕΩΣ

ΠΕΡΙΦΕΡΕΙΑΚΑ ΓΡΑΦΕΙΑ ΠΩΛΗΣΗΣ Φ.Ε.Κ.

ΘΕΣΣΑΛΟΝΙΚΗ - Βασ. Όλγας 227	**23104 23956**	**ΛΑΡΙΣΑ** - Διοικητήριο	**2410 597449**
ΠΕΙΡΑΙΑΣ - Ευριπίδου 63	**210 4135228**	**ΚΕΡΚΥΡΑ** - Σαμαρά 13	**26610 89122**
ΠΑΤΡΑ - Κορίνθου 327	**2610 638109**	**ΗΡΑΚΛΕΙΟ** - Πεδιάδος 2	**2810 300781**
ΙΩΑΝΝΙΝΑ - Διοικητήριο	**26510 87215**	**ΜΥΤΙΛΗΝΗ** - Πλ. Κωνσταντινουπόλεως 1	**22510 46654**
ΚΟΜΟΤΗΝΗ - Δημοκρατίας 1	**25310 22858**		

ΤΙΜΗ ΠΩΛΗΣΗΣ ΦΥΛΛΩΝ ΤΗΣ ΕΦΗΜΕΡΙΔΟΣ ΤΗΣ ΚΥΒΕΡΝΗΣΕΩΣ

Σε έντυπη μορφή

- Για τα Φ.Ε.Κ. από 1 μέχρι 16 σελίδες σε 1 €, προσαυξανόμενη κατά 0,20 € για κάθε επιπλέον οκτασέλιδο ή μέρος αυτού.
- Για τα φωτοαντίγραφα Φ.Ε.Κ. σε 0,15 € ανά σελίδα.

Σε μορφή DVD/CD

Τεύχος	Ετήσια έκδοση	Τριμηνιαία έκδοση	Μηνιαία έκδοση
Α΄	150 €	40 €	15 €
Β΄	300 €	80 €	30 €
Γ΄	50 €	-	-
Υ.Ο.Δ.Δ.	50 €	-	-
Δ΄	110 €	30 €	-

Τεύχος	Ετήσια έκδοση	Τριμηνιαία έκδοση	Μηνιαία έκδοση
Α.Α.Π.	110 €	30 €	-
Ε.Β.Ι.	100 €	-	-
Α.Ε.Δ.	5 €	-	-
Δ.Δ.Σ.	200 €	-	20 €
Α.Ε. - Ε.Π.Ε. και **Γ.Ε.ΜΗ.**	-	-	100 €

- Η τιμή πώλησης μεμονωμένων Φ.Ε.Κ. σε μορφή cd-rom από εκείνα που διατίθενται σε ψηφιακή μορφή και μέχρι 100 σελίδες, σε 5 € προσαυξανόμενη κατά 1 € ανά 50 σελίδες.
- Η τιμή πώλησης σε μορφή cd-rom/dvd, δημοσιευμάτων μιας εταιρείας στο τεύχος Α.Ε.-Ε.Π.Ε. και Γ.Ε.ΜΗ. σε 5 € ανά έτος.

ΠΑΡΑΓΓΕΛΙΑ ΚΑΙ ΑΠΟΣΤΟΛΗ Φ.Ε.Κ.: Τηλεφωνικά: 210 4071010 - fax: 210 4071010 - internet: http://www.et.gr

ΕΤΗΣΙΕΣ ΣΥΝΔΡΟΜΕΣ Φ.Ε.Κ.

Τεύχος	Έντυπη μορφή	Ψηφιακή Μορφή
Α΄	225 €	190 €
Β΄	320 €	225 €
Γ΄	65 €	Δωρεάν
Υ.Ο.Δ.Δ.	65 €	Δωρεάν
Δ΄	160 €	80 €
Α.Α.Π.	160 €	80 €
Ε.Β.Ι.	65 €	33 €

Τεύχος	Έντυπη μορφή	Ψηφιακή Μορφή
Α.Ε.Δ.	10 €	Δωρεάν
Α.Ε. - Ε.Π.Ε. και **Γ.Ε.ΜΗ.**	2.250 €	645 €
Δ.Δ.Σ.	225 €	95 €
Α.Σ.Ε.Π.	70€	Δωρεάν
Ο.Π.Κ.	-	Δωρεάν
Α΄+ Β΄+ Δ΄ + Α.Α.Π.	-	450 €

- Το τεύχος Α.Σ.Ε.Π. (έντυπη μορφή) θα αποστέλλεται σε συνδρομητές ταχυδρομικά, με την επιβάρυνση των 70 €, ποσό το οποίο αφορά τα ταχυδρομικά έξοδα.
- Για την παροχή πρόσβασης μέσω διαδικτύου σε Φ.Ε.Κ. προηγουμένων ετών και συγκεκριμένα στα τεύχη: **α)** Α, Β, Δ, Α.Α.Π., Ε.Β.Ι. και Δ.Δ.Σ., η τιμή προσαυξάνεται, πέραν του ποσού της ετήσιας συνδρομής του 2007, κατά 40 € ανά έτος και ανά τεύχος και **β)** για το τεύχος Α.Ε.-Ε.Π.Ε. & Γ.Ε.ΜΗ., κατά 60 € ανά έτος παλαιότητας.

* Η καταβολή γίνεται σε όλες τις Δημόσιες Οικονομικές Υπηρεσίες (Δ.Ο.Υ.). Το πρωτότυπο διπλότυπο (έγγραφο αριθμ. πρωτ. 9067/28.2.2005 2η Υπηρεσία Επιτρόπου Ελεγκτικού Συνεδρίου) με φροντίδα των ενδιαφερομένων, πρέπει να αποστέλλεται ή να κατατίθεται στο Εθνικό Τυπογραφείο (Καποδιστρίου 34, Τ.Κ. 104 32 Αθήνα).
* Σημειώνεται ότι φωτοαντίγραφα διπλοτύπων, ταχυδρομικές Επιταγές για την εξόφληση της συνδρομής, δεν γίνονται δεκτά και θα επιστρέφονται.
* Οι οργανισμοί τοπικής αυτοδιοίκησης, τα νομικά πρόσωπα δημοσίου δικαίου, τα μέλη της Ένωσης Ιδιοκτητών Ημερησίου Τύπου Αθηνών και Επαρχίας, οι τηλεοπτικοί και ραδιοφωνικοί σταθμοί, η Ε.Σ.Η.Ε.Α., τα τριτοβάθμια συνδικαλιστικά Όργανα και οι τριτοβάθμιες επαγγελματικές ενώσεις δικαιούνται έκπτωσης πενήντα τοις εκατό (50%) επί της ετήσιας συνδρομής (τρέχον έτος + παλαιότητα).
* Το ποσό υπέρ Τ.Α.Π.Ε.Τ. [5% επί του ποσού συνδρομής (τρέχον έτος + παλαιότητα)], καταβάλλεται ολόκληρο (Κ.Α.Ε. 3512) και υπολογίζεται πριν την έκπτωση.
* Στην Ταχυδρομική συνδρομή του τεύχους Α.Σ.Ε.Π. δεν γίνεται έκπτωση.

Πληροφορίες για δημοσιεύματα που καταχωρούνται στα Φ.Ε.Κ. στο τηλ.: 210 5279000.
Φωτοαντίγραφα παλαιών Φ.Ε.Κ.: Μάρνη 8 τηλ.: 210 8220885, 210 8222924, 210 5279050.
Οι πολίτες έχουν τη δυνατότητα ελεύθερης ανάγνωσης των δημοσιευμάτων που καταχωρούνται σε όλα τα τεύχη της Εφημερίδας της Κυβερνήσεως πλην εκείνων που καταχωρούνται στο τεύχος Α.Ε.-Ε.Π.Ε και Γ.Ε.ΜΗ., από την ιστοσελίδα του Εθνικού Τυπογραφείου (www.et.gr).

Οι υπηρεσίες εξυπηρέτησης πολιτών λειτουργούν καθημερινά από 08:00 μέχρι 13:00



ΑΠΟ ΤΟ ΕΘΝΙΚΟ ΤΥΠΟΓΡΑΦΕΙΟ
ΚΑΠΟΔΙΣΤΡΙΟΥ 34 * ΑΘΗΝΑ 104 32 * ΤΗΛ. 210 52 79 000 * FAX 210 52 21 004
ΗΛΕΚΤΡΟΝΙΚΗ ΔΙΕΥΘΥΝΣΗ: http://www.et.gr – e-mail: webmaster.et@et.gr